



# Anhang

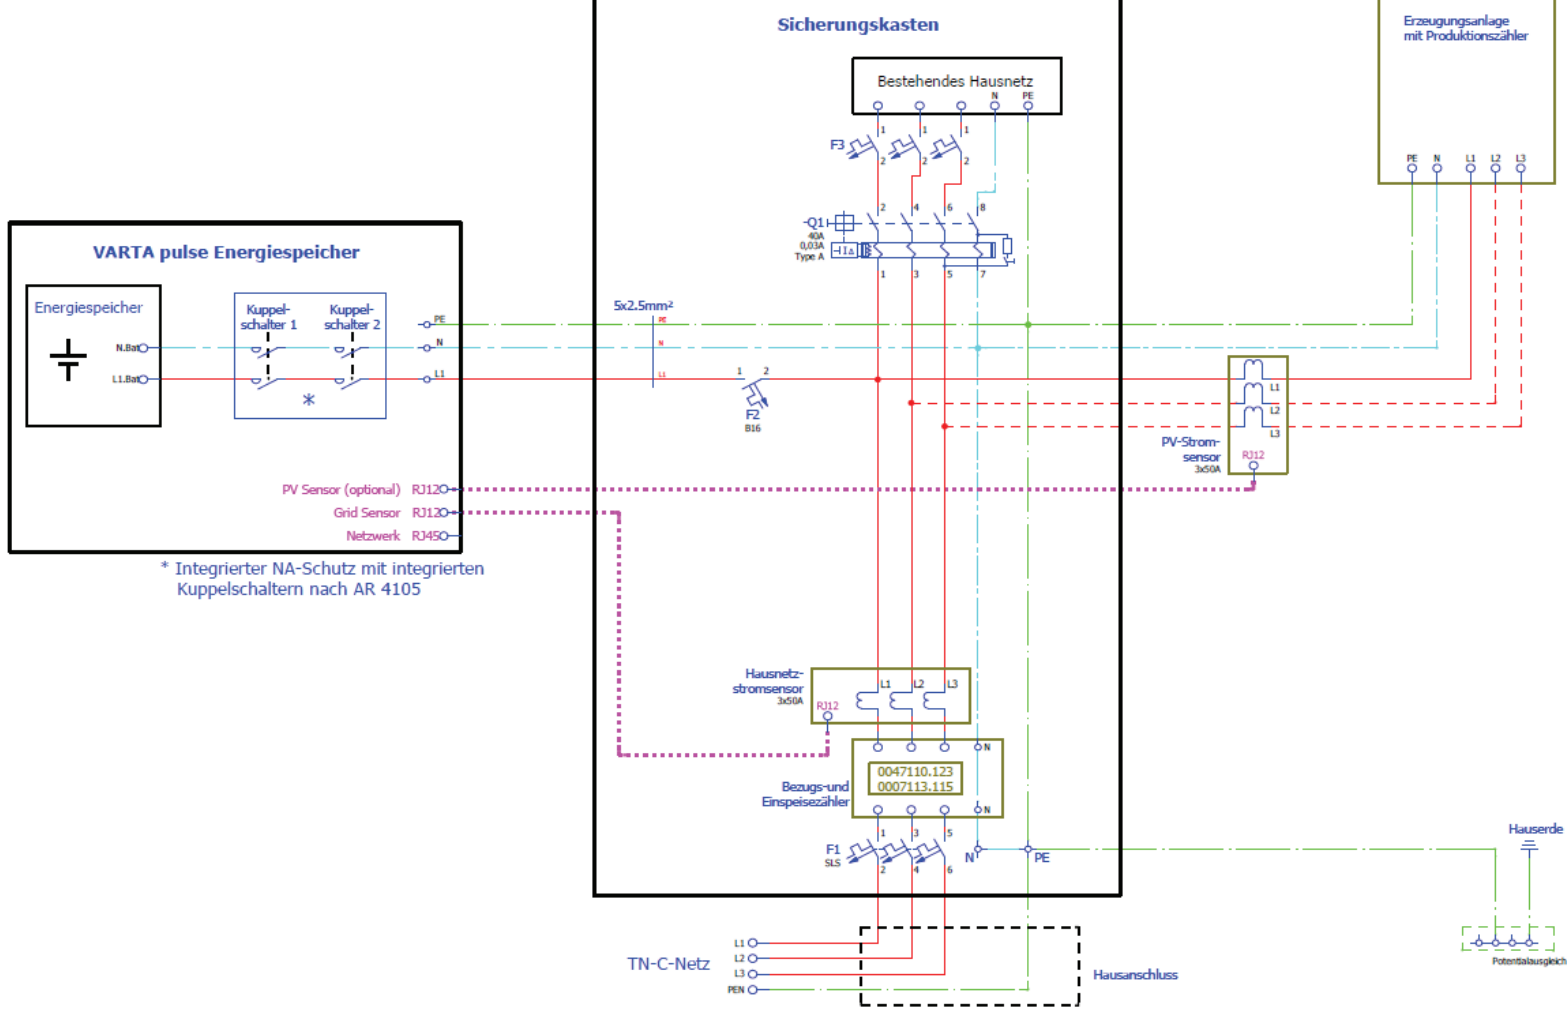

Anhang 1a: Anschlussschema TN-Netz – Darstellung um 90° gedreht

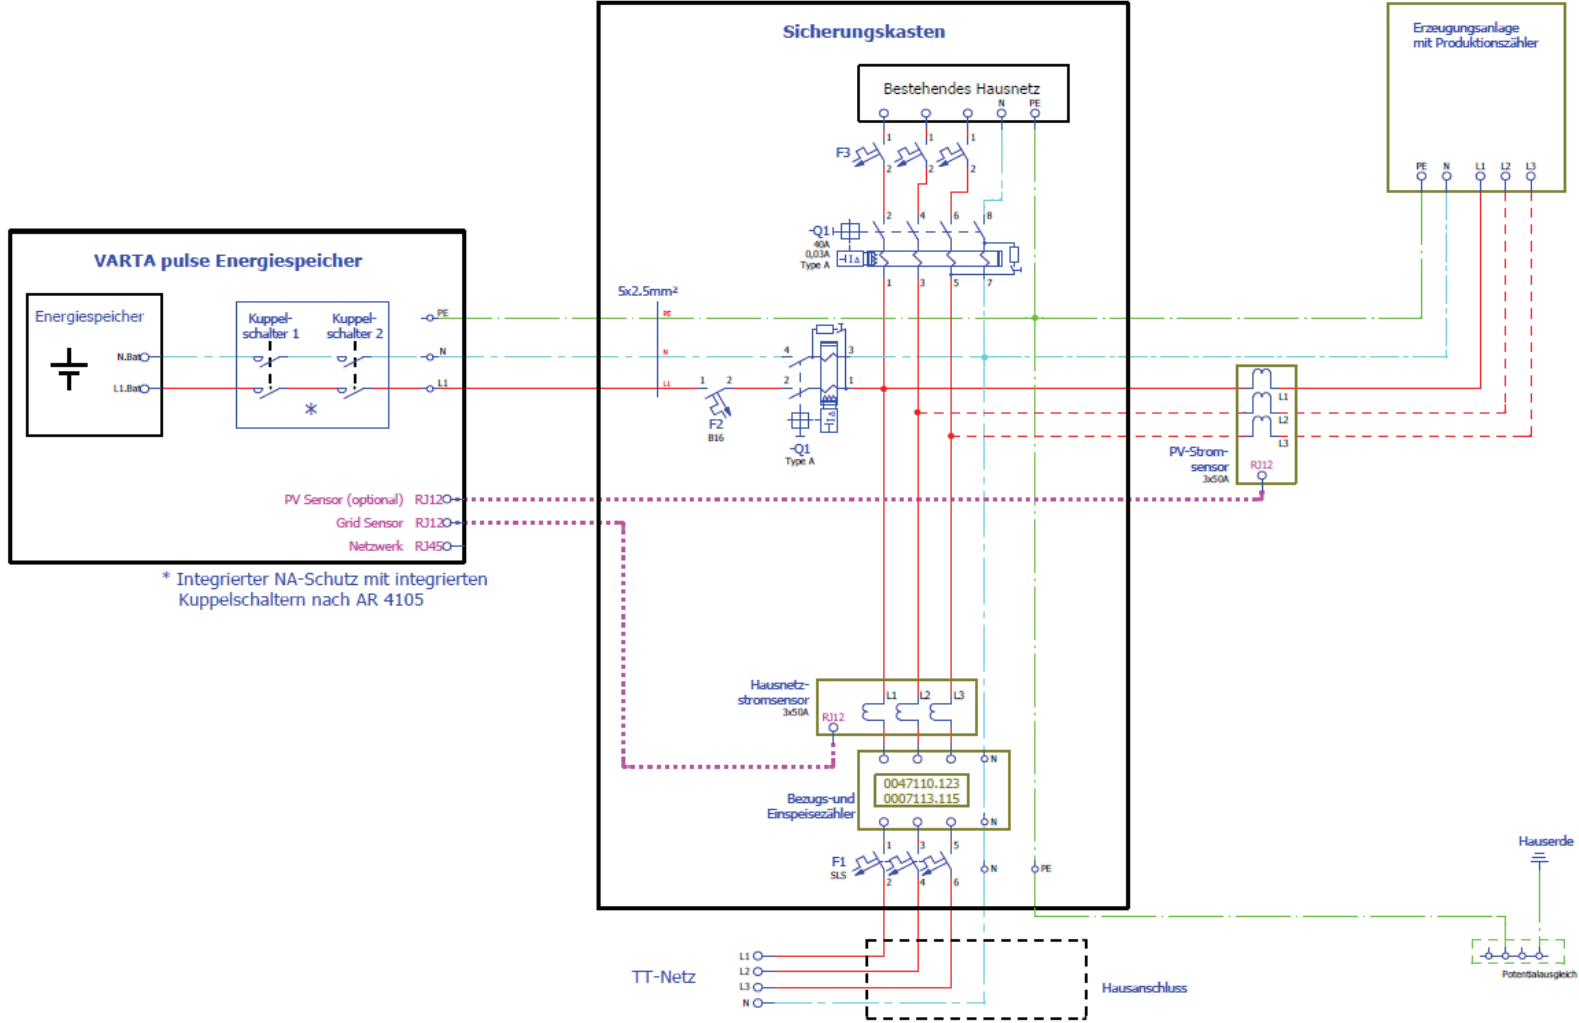

Anhang 1b: Anschlussschema TT-Netz – Darstellung um 90° gedreht