


scalebloc (SB)

Netzanschluss (NAP)
Grid connection

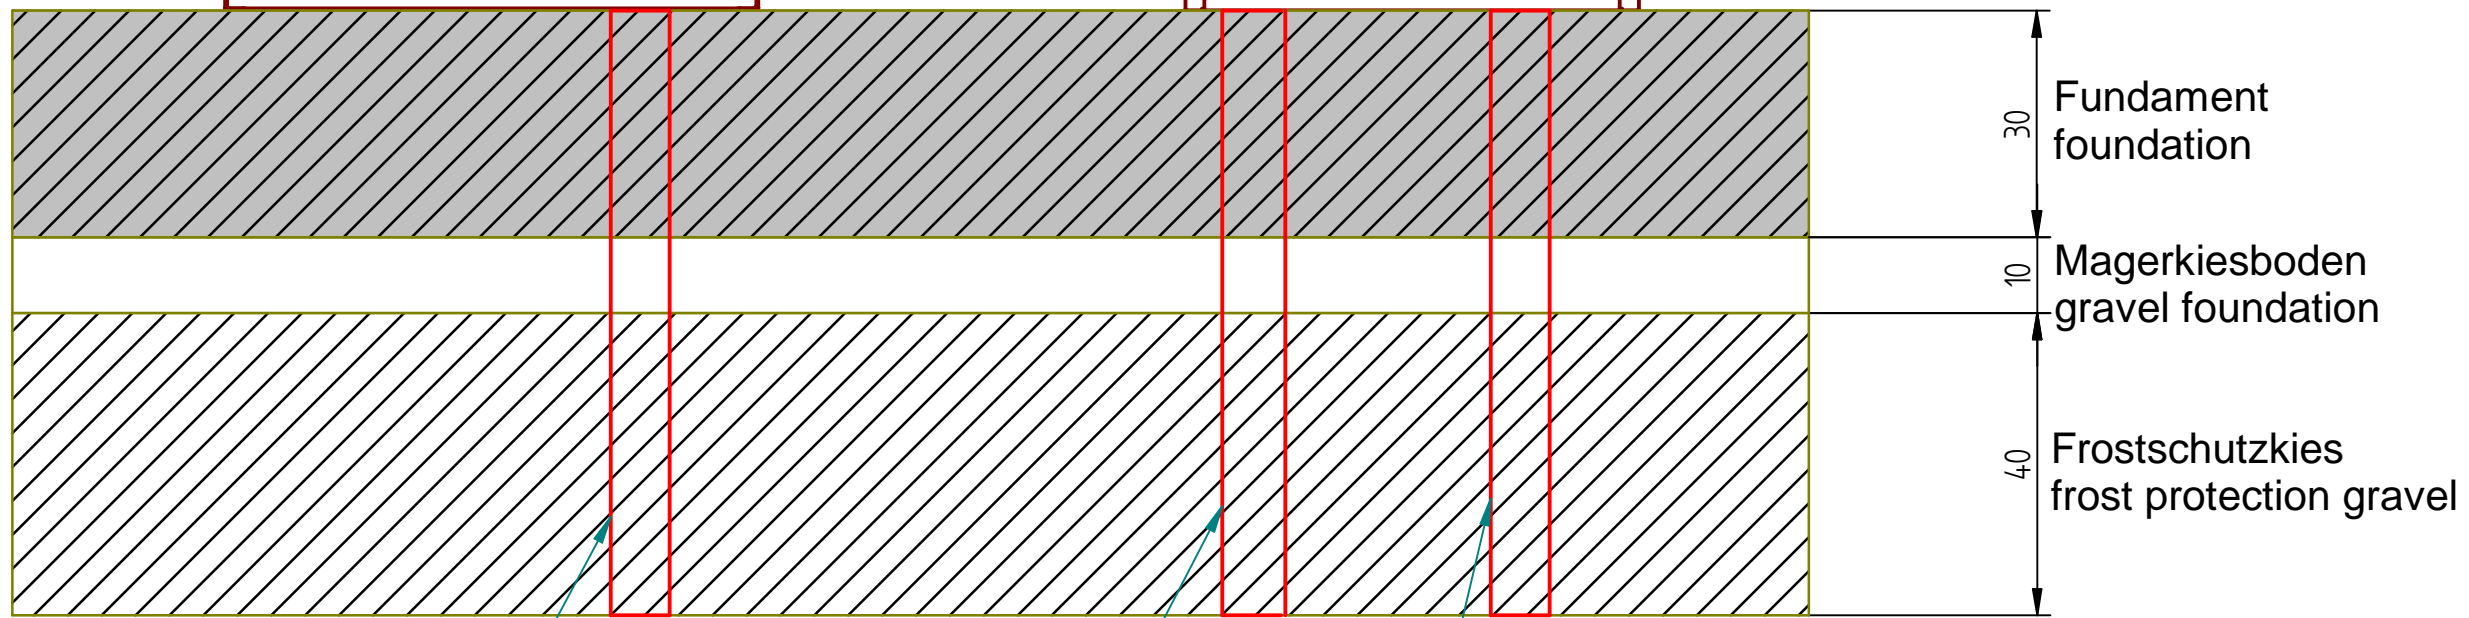

Kabelschutzrohr
cable conduit

Kabelschutzrohr/rohre
cable conduits

Kabelschutzrohr/rohre
cable conduits

30
Fundament
foundation

10
Magerkiesboden
gravel foundation

40
Frostschutzkies
frost protection gravel

Werkstoff ./.		Teile.Nr. ./.		Gewicht ./.	
Maße ohne Toleranzangabe nach				Maße werden bes. geprüft	
		Datum		Name	
		Gez.: 07.05.19		Brandenburg	
		Gepr.:			
		Norm			
INTILION					
Fundamentalschichten und angedeutete Kabelschutzrohre Foundation layers and sample cable conduits					
		Maßstab		Für diese Zeichnung behalten wir uns alle Rechte vor.(DIN 34)	
				Bl. 1 Ind. 001	
				Non controlled copy (NCC)	
ÄZ	Nummer der Änderungsmitt.	Datum	Name	Ers. f.	Ers. d.
			M-Film		